

WARSTWY POSADZKOWE W
TOALETACH




plytki gres na kleju 1,5 cm
posadzka cementowa 6,0 cm
styrodur 5,00 cm
izolacja
plyta betonowa B20 W8 8,00 cm

Obszar zmian projektu
pom. mag-dydaktyczne
na toalety publiczne

Obszar objęty etapem I
(pozwolenie konserwatorskie)

Obszar zmian projektu
okna na drzwi

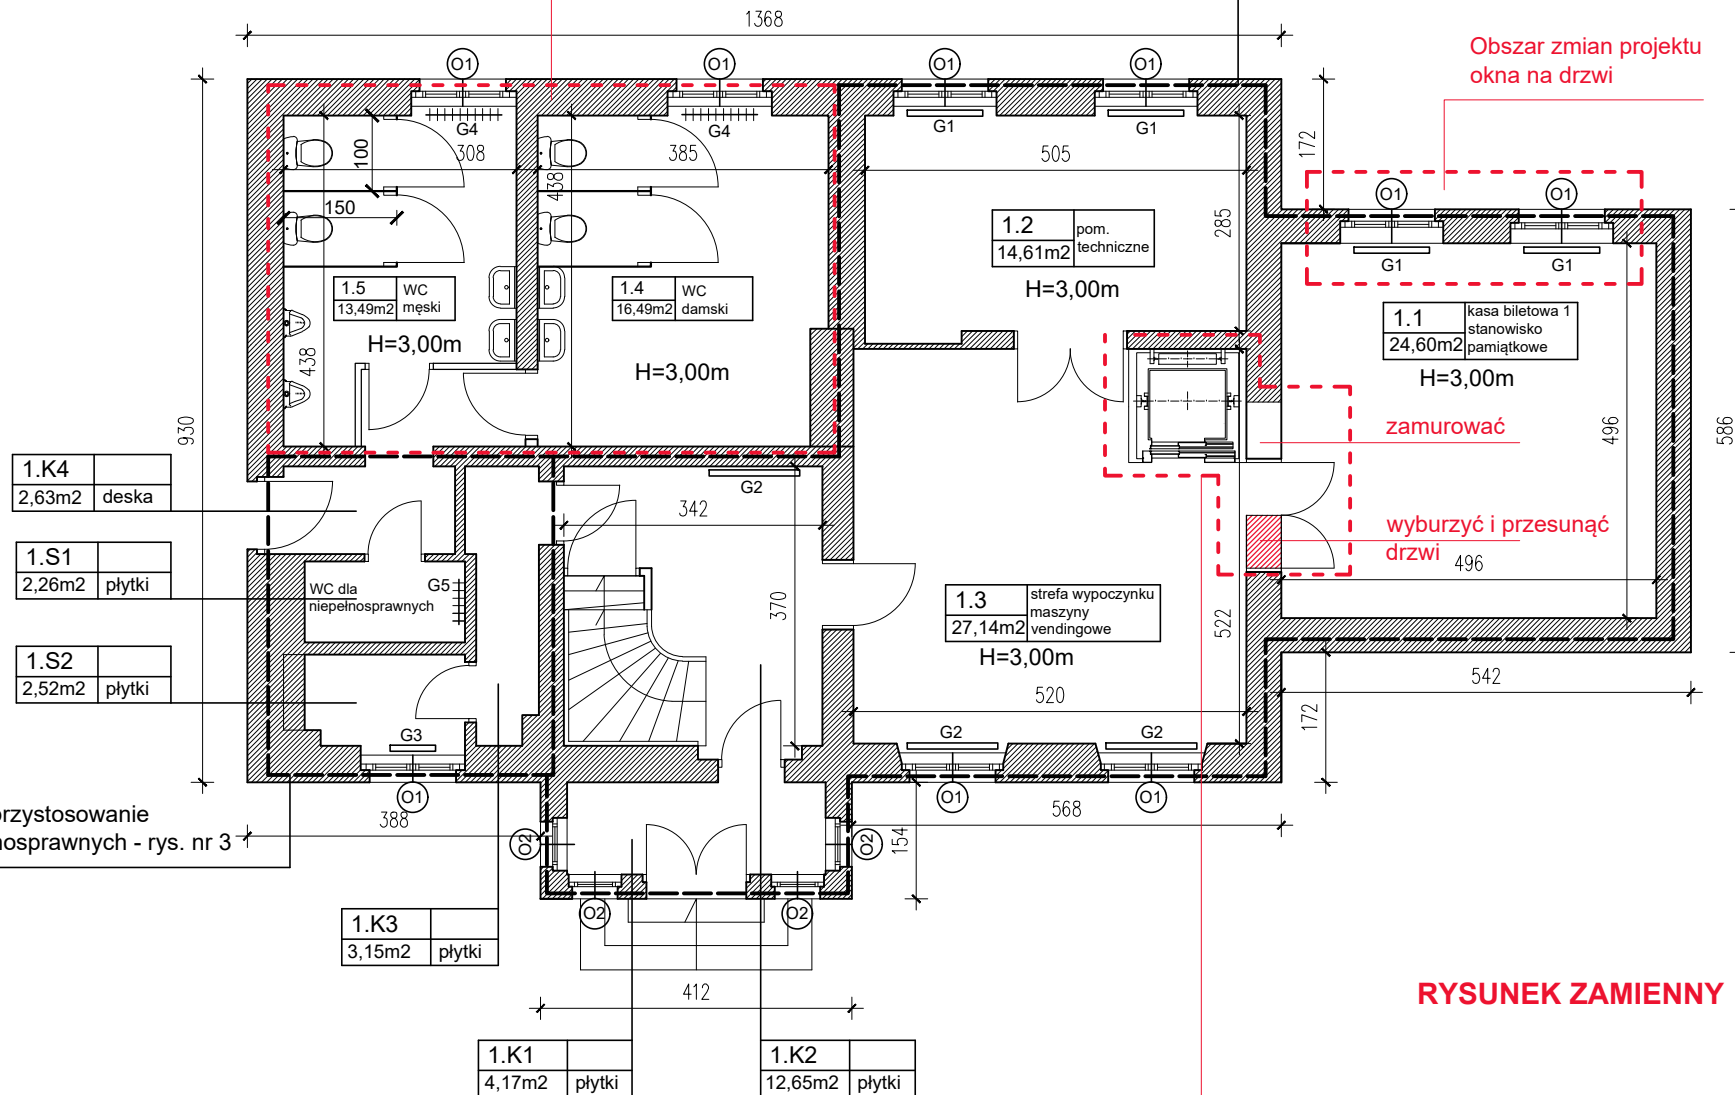

Obszar objęty przebudową - przystosowanie
pomieszczeń dla osób niepełnosprawnych - rys. nr 3

1.K3
3,15m² płytki

1.K1
4,17m² płytki


1.K2
12,65m² płytki

1.K4
2,63m² deska

1.S1
2,26m² płytki

1.S2
2,52m² płytki

FUNDAMENT POD WINDE

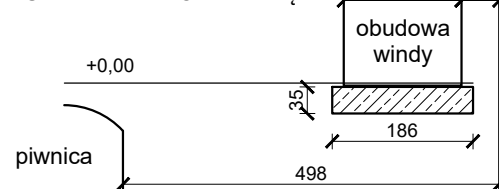

Płyta żelbetowa o wym. 186x180 cm
zbrojona z prętów fi 12 mm ov oczkach 15x15 cm
górną, dół ze stali klasy A-IIIN

Obszar zmian projektu
montaż windy dwuprzystankowej

RYSUNEK ZAMIENNY

OPIS GRZEJNIKÓW:

G1 - grzejnik dwupłyty K21 600x1000
G2 - grzejnik dwupłyty K21 600x1200
G3 - grzejnik dwupłyty K21 600x600
G4 - grzejnik rurowy FAVIERA L=1200
G5 - grzejnik rurowy FAVIERA L=600

ZAKRES PRAC:

Etap I - pom. nr 1.1, 1.2, 1.3, 1.K1, 1.K2

Renowacja ścian, sufitów, parkietów, schodów,
stolarki drzwiowej na podstawie decyzji konserwatorskiej

Pom. nr 1.K3, 1.K4, 1.S1, 1.S2

Przebudowa - przystosowanie pomieszczeń
dla osób niepełnosprawnych - wg rys. nr 3

Pom. nr 1.5, 1.K4

Wymiana istniejącej podłogi na podłogę z desek
barlineckich, układanych na legarach i podkładzie.
Naprawa tynku ścian i sufitu.

Stolarka okienna

Wymiana istniejących okien pojedynczych "O1"
na okna skrzynkowe - wg projektu konserwatorskiego

Stolarka drzwiowa

Wymiana drzwi frontowych i drzwi bocznych w elewacji
szczytowej - wg projektu konserwatorskiego

Grzejniki

Wymiana grzejników Faviera G4 na dwupłyty K21 600x1200
Wymiana grzejnika Faviera G5 na dwupłyty K21 600x600

REMONT POMIESZCZEŃ
Z PRZEBUDOWĄ SANITARIATÓW
DLA OSÓB NIEPEŁNOSPRAWNYCH

PROJEKT TECHNICZNY

RENOWACJA BUDYNKU "GENERAŁÓWKI"
PRZY UL. PRZEDZAMCZE 3 W TORUNIU
TEREN DZIAŁKI NR 140 /1 W OBRĘBIE 0016

INWESTOR:

GMINA MIASTA TORUŃ DZIAŁAJĄCA PRZES
TORUŃSKĄ AGENDĘ KULTURY, TORUŃ, UL. KONOPNICKIEJ

JEDNOSTKA PROJEKTOWA:

PRZEDSIĘBIORSTWO USŁUGOWE WIESŁAW ROSIŃSKI
87-100 TORUŃ, UL. GUSTAWA MORCINKA 1 /18

OPRACOWAŁ:

PROJEKTANT	UPRAWNIENIA NR	PODPIS
dr inż. arch. Marek Kleczkowski	2548/Gd/86	
inż. Jerzy Jabłoński	112/93/OL	

RYSUNEK NR: 2

SKALA: 1:100

RZUT PARTERU

DATA OPRACOWANIA: MAJ 2024