


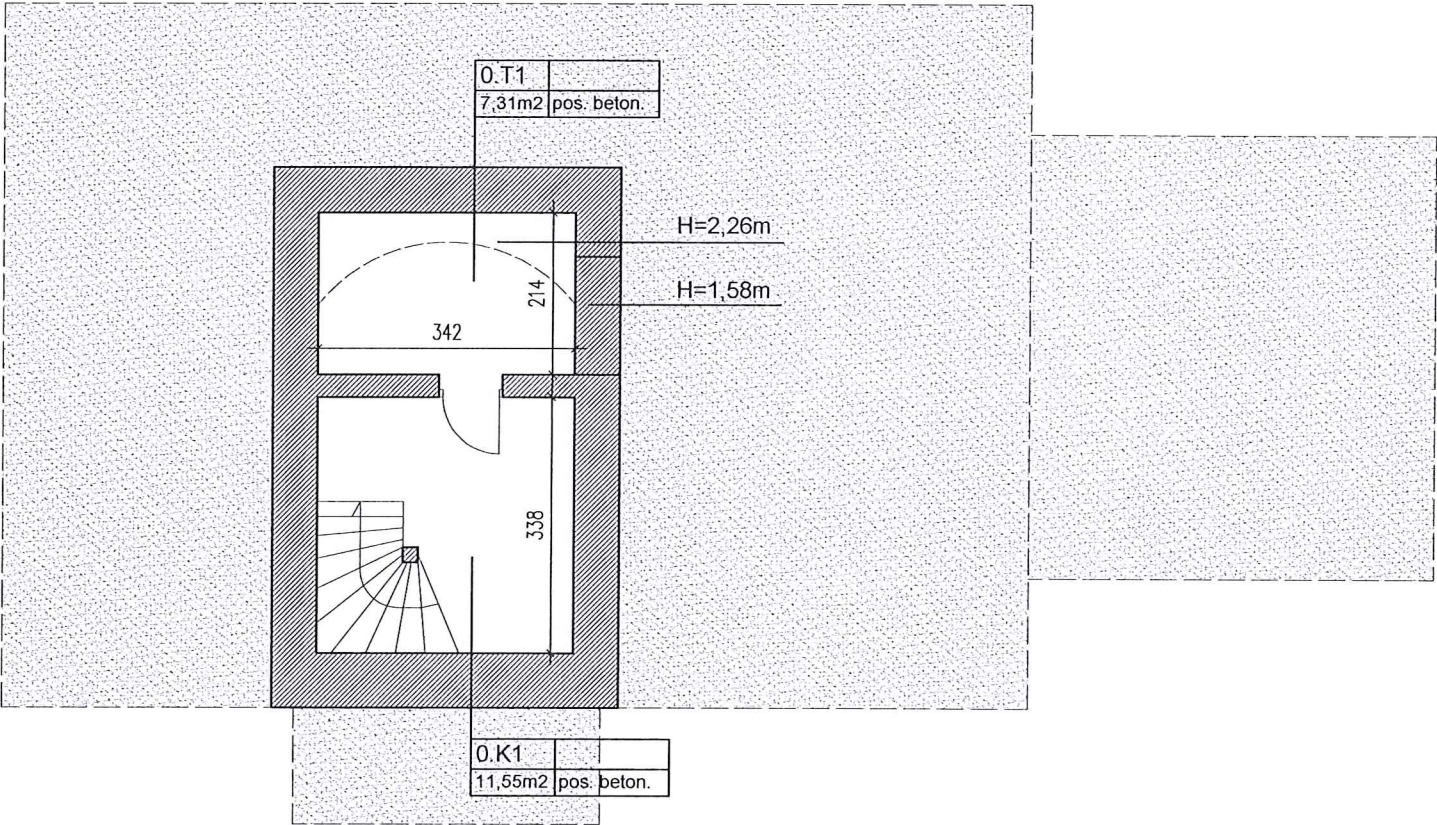

INWENTARYZACJA

BUDYNKU PRZY UL. PRZEDZAMCZE 3
W TORUNIU, DZIAŁKA NR 140 /1 W OBRĘBIE 0016

INWESTOR:

TORUŃSKA AGENDA KULTURY
UL. KONOPNICKA W TORUNIU

JEDNOSTKA PROJEKTOWA:

PRZEDSIĘBIORSTWO USŁUGOWE WIESŁAW ROSIŃSKI
87-100 TORUŃ, UL. GUSTAWA MORCINKA 1 /18

OPRACOWAŁ:


PROJEKTANT	NR UPR.	PODPIS
inż. Jerzy Jabłoński architektura, konstrukcja	112/93/OL	

RYSUNEK:

RZUT PIWNICY

SKALA 1:100	NR RYSUNKU 1.1
-------------	----------------

DATA OPRACOWANIA: MAJ 2024

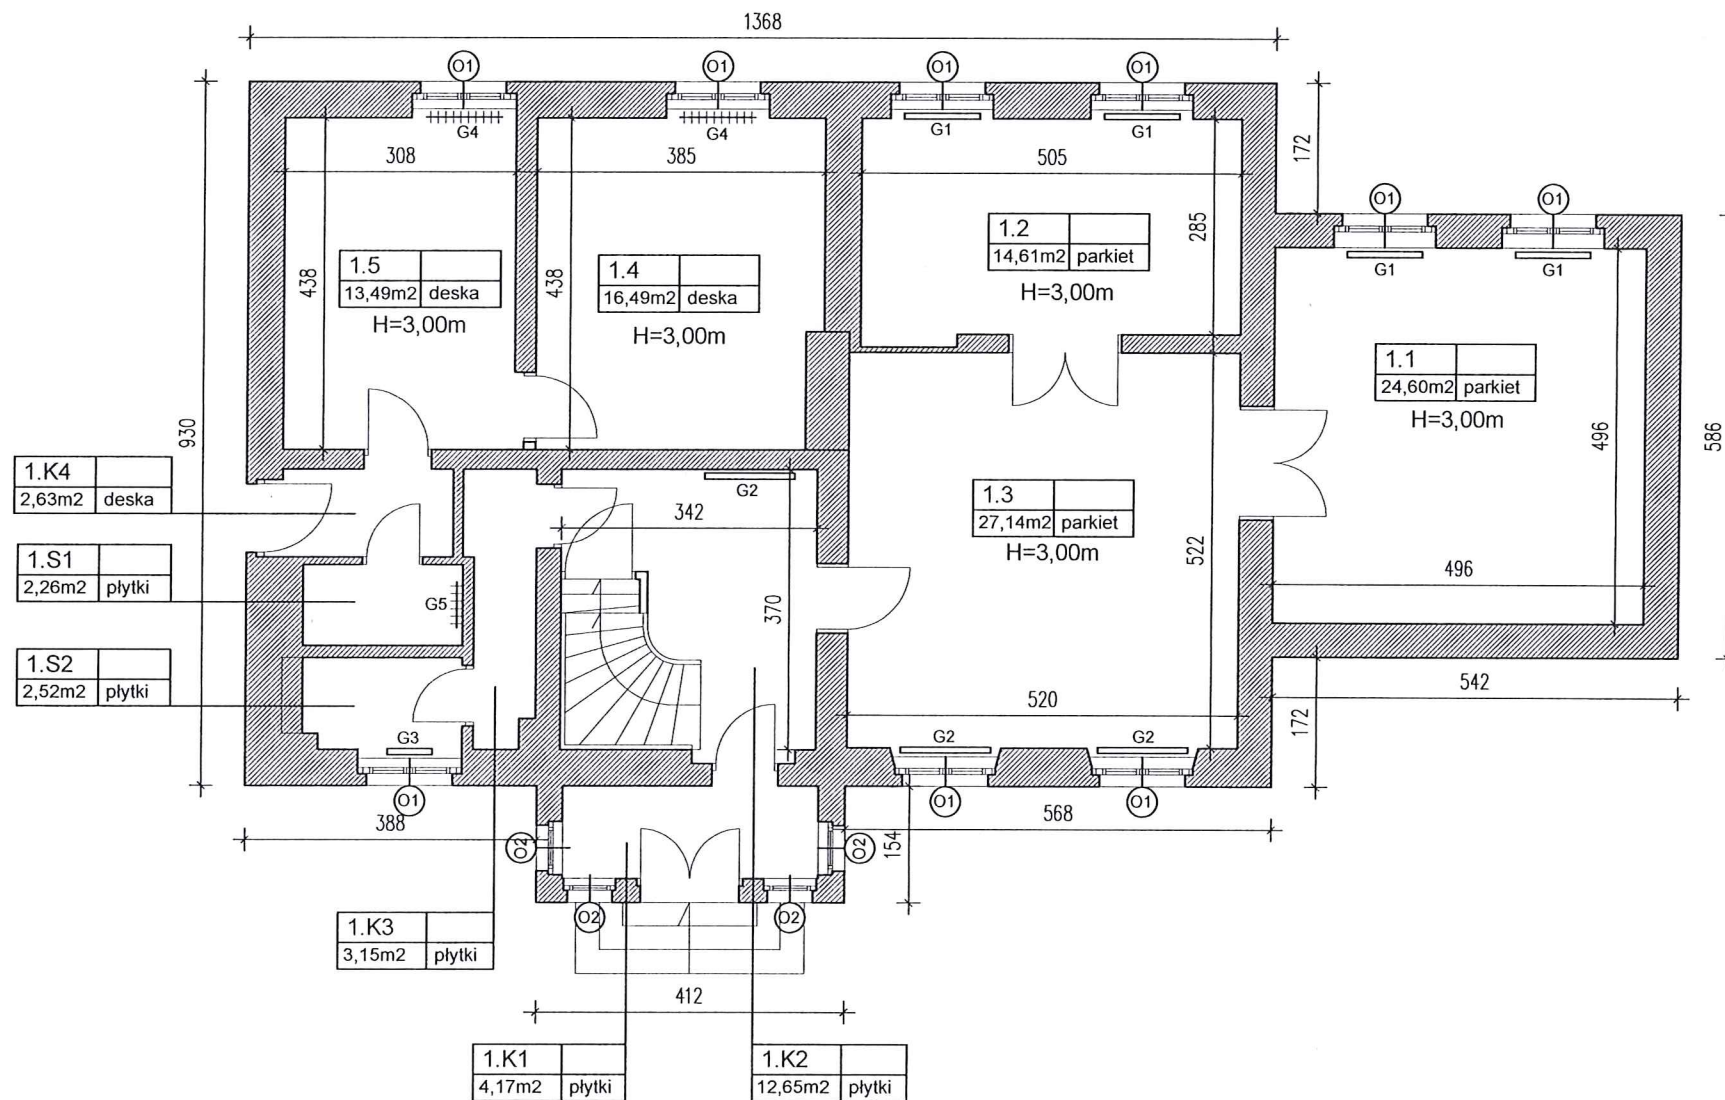

INWENTARYZACJA

BUDYNKU PRZY UL. PRZEDZAMCZE 3
W TORUNIU, DZIAŁKA NR 140 /1 W OBRĘBIE 0016

INWESTOR:

TORUŃSKA AGENDA KULTURY
UL. KONOPNICKA W TORUNIU

JEDNOSTKA PROJEKTOWA:

PRZEDSIĘBIORSTWO USŁUGOWE WIESŁAW ROSIŃSKI
87-100 TORUŃ, UL. GUSTAWA MORCINKA 1 /18


OPRACOWAŁ:

PROJEKTANT	NR UPR.	PODPIS
inż. Jerzy Jabłoński architektura, konstrukcja	112/93/OL	


RYSUNEK:

RZUT PARTERU

SKALA 1:100	NR RYSUNKU 1.2
DATA OPRACOWANIA: MAJ 2024	

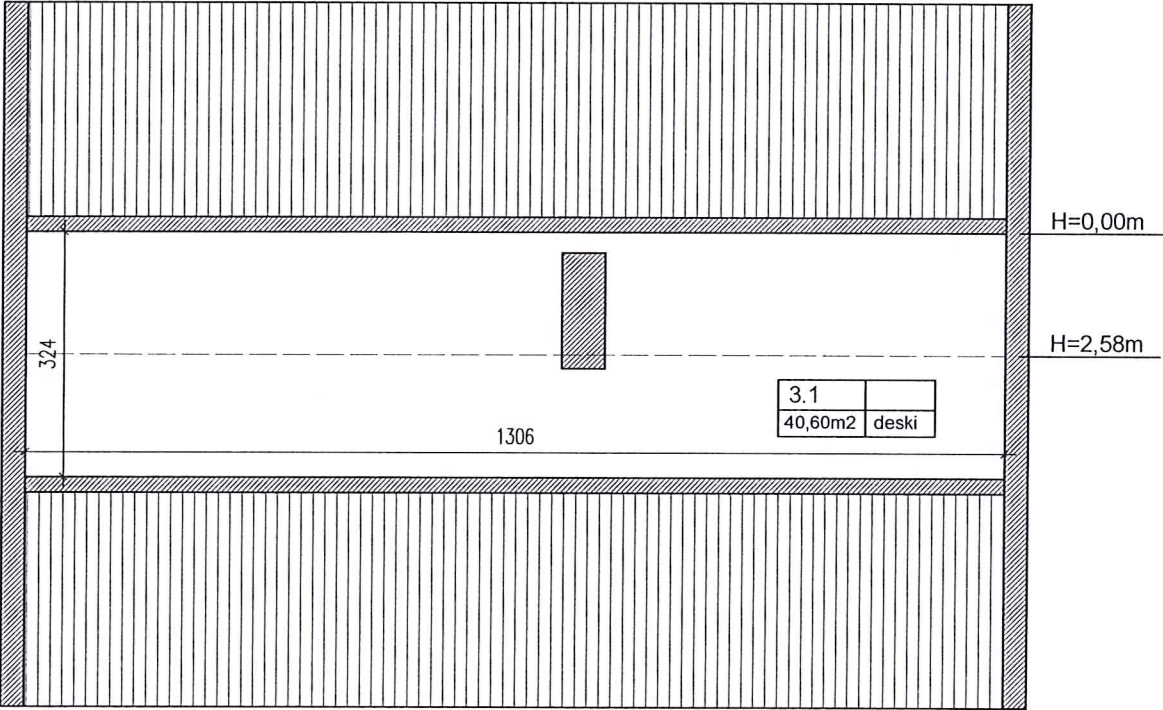


INWENTARYZACJA		
BUDYNKU PRZY UL. PRZEDZAMCZE 3 W TORUNIU, DZIAŁKA NR 140 /1 W OBRĘBIE 0016		
INWESTOR:		
TORUŃSKA AGENDA KULTURY UL. KONOPNICKA W TORUNIU		
JEDNOSTKA PROJEKTOWA:		
PRZEDSIĘBIORSTWO USŁUGOWE WIESŁAW ROSIŃSKI 87-100 TORUŃ, UL. GUSTAWA MORCINKA 1 /18		
OPRACOWAŁ:		
PROJEKTANT	NR UPR.	PODPIS
inż. Jerzy Jabłoński architektura, konstrukcja	112/93/OL	
RYSUNEK:		
RZUT STRYCHU		
SKALA 1:100	NR RYSUNKU 1.4	
DATA OPRACOWANIA: MAJ 2024		

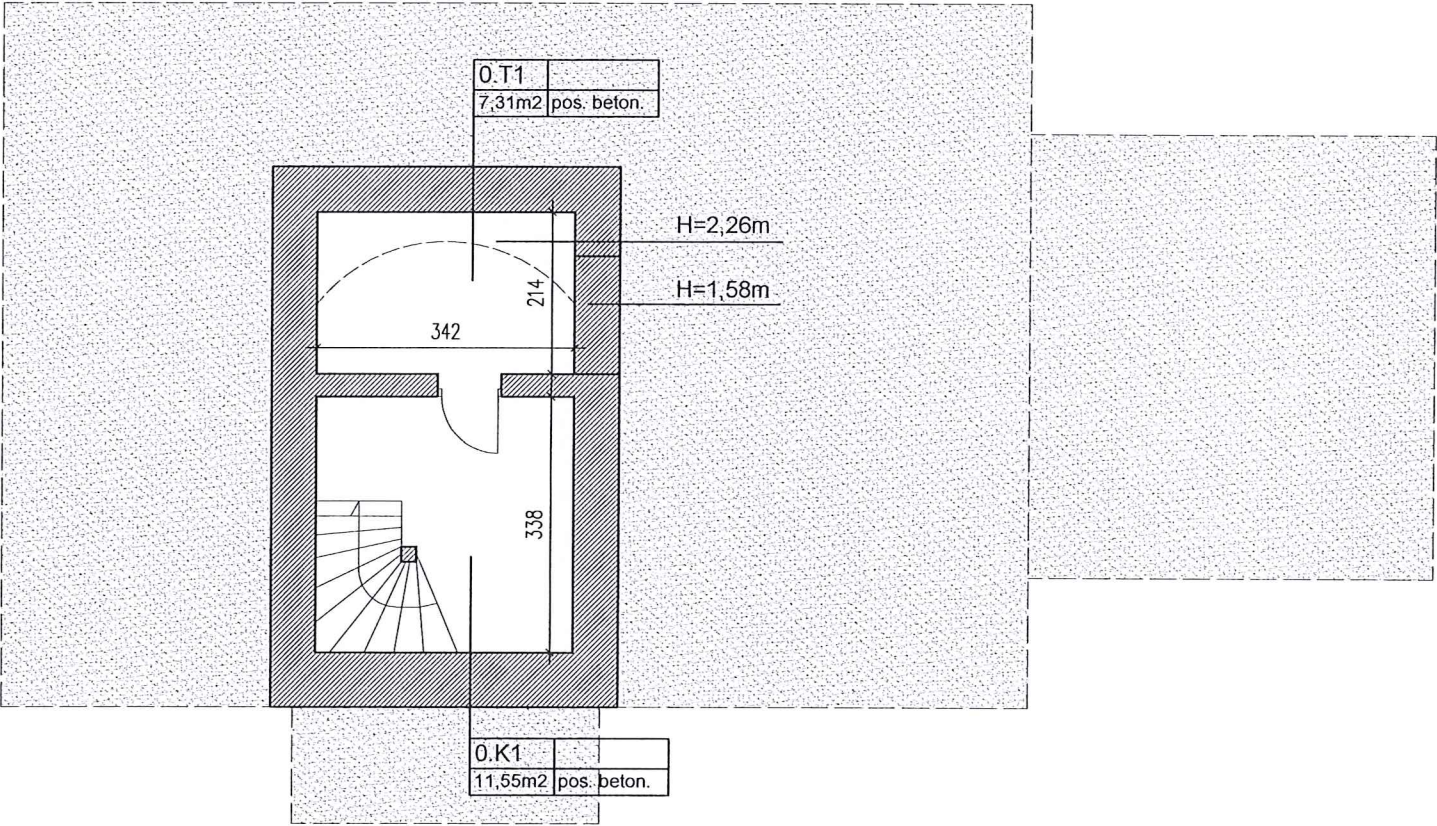


POMIESZCZENIA PIWNICZNE BEZ ZMIAN

PROJEKT TECHNICZNY RENOWACJA BUDYNKU PRZY UL. PRZEDZAMCZE 3 W TORUNIU DZIAŁKA NR 140 /1 W OBRĘBIE 0016		
INWESTOR:		
GMINA MIASTA TORUŃ DZIAŁAJĄCA PRZEZ TORUŃSKĄ AGENDĘ KULTURY ,TORUŃ UL. KONOPNICKIEJ		
JEDNOSTKA PROJEKTOWA:		
PRZEDSIĘBIORSTWO USŁUGOWE WIESŁAW ROSIŃSKI 87-100 TORUŃ, UL. GUSTAWA MORCINKA 1 /18		
OPRACOWAŁ:		
PROJEKTANT	UPRAWNIENIA NR	PODPIS
dr inż. arch. Marek Kleczkowski	2548/Gd/86	
-	-	
RYSUNEK NR: 1		SKALA: 1:100
RZUT PIWNICY		
DATA OPRACOWANIA: SIERPIEŃ 2024		


WARSTWY POSADZKOWE W
TOALETACH

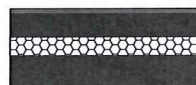

plytki gres na kleju 1,5 cm
posadzka cementowa 6,0 cm
styrodur 5,00 cm
izolacja
plyta betonowa B20 W8 8,00 cm

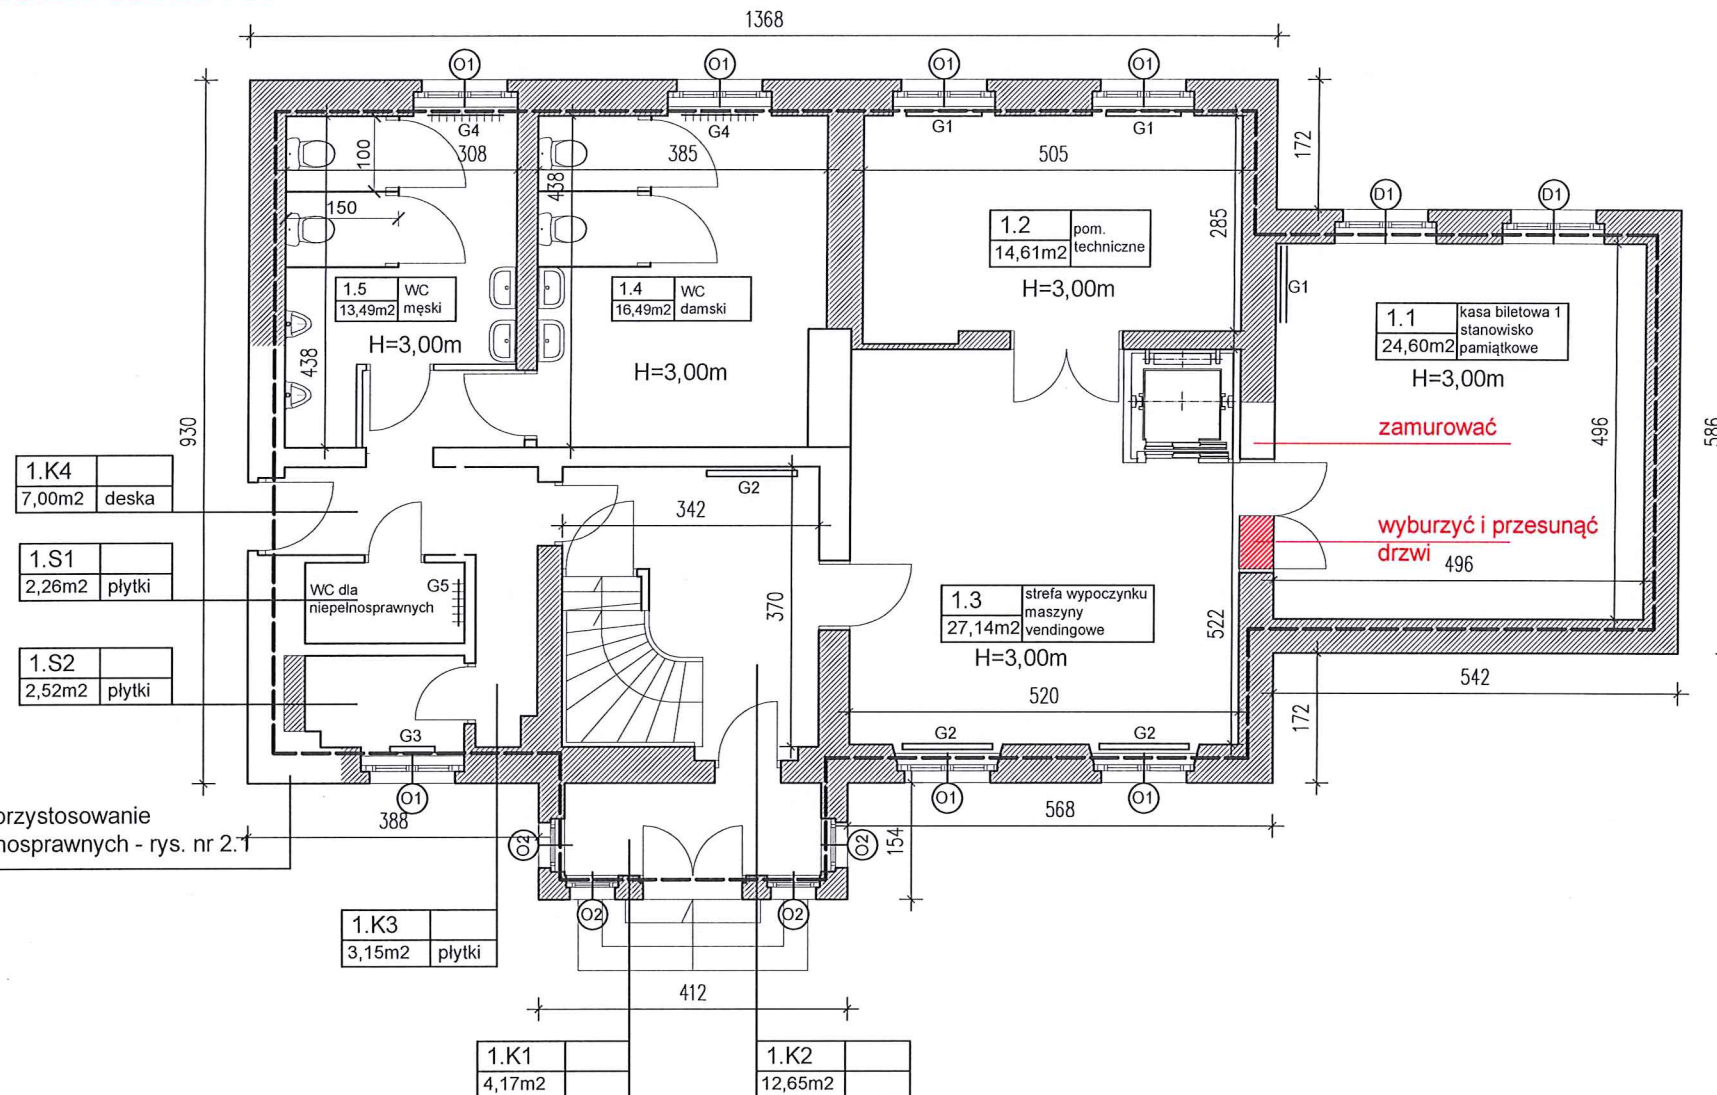

FUNDAMENT POD WINDE

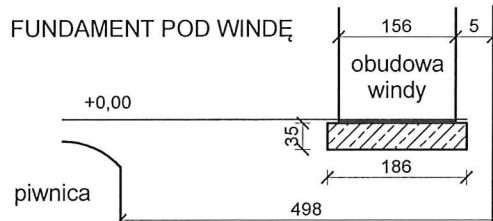

Płyta żelbetowa o wym. 186x180 cm
zbrojona z prętów fi 12 mm ov oczkach 15x15 cm
górze, dół ze stali klasy A-IIIN

ZAKRES PRAC:

Pom. nr 1.K3, 1.K4, 1.S1, 1.S2

Przebudowa - przystosowanie pomieszczeń dla osób niepełnosprawnych - wg rys. nr 3

Pom. nr 1.5, 1.K4

Wymiana istniejącej podłogi na podłogę z desek barlineckich, układanych na legarach i podkładzie. Naprawa tynku ścian i sufitu.

REMONT POMIESZCZEŃ
Z PRZEBUDOWĄ SANITARIATÓW
DLA OSÓB NIEPEŁNOSPRAWNYCH

PROJEKT TECHNICZNY

RENOWACJA BUDYNKU
PRZY UL. PRZEDZAMCZE 3 W TORUNIU
DZIAŁKA NR 140 /1 W OBRĘBIE 0016

INWESTOR:

GMINA MIASTA TORUŃ DZIAŁAJĄCA PRZESZ
TORUŃSKĄ AGENDĄ KULTURY, TORUŃ, UL. KONOPNICKIEJ

JEDNOSTKA PROJEKTOWA:

PRZEDSIĘBIORSTWO USŁUGOWE WIESŁAW ROSIŃSKI
87-100 TORUŃ, UL. GUSTAWA MORCINKA 1 /18

OPRACOWAŁ:


PROJEKTANT	UPRAWNIENIA NR	PODPIS
dr inż. arch. Marek Kleczkowski	2548/Gd/86	
mgr inż. Robert Taratuta	WRR-DT/7131/18/2002	

RYSUNEK NR: 2

SKALA: 1:100

RZUT PARTERU

DATA OPRACOWANIA: SIERPIEŃ 2024

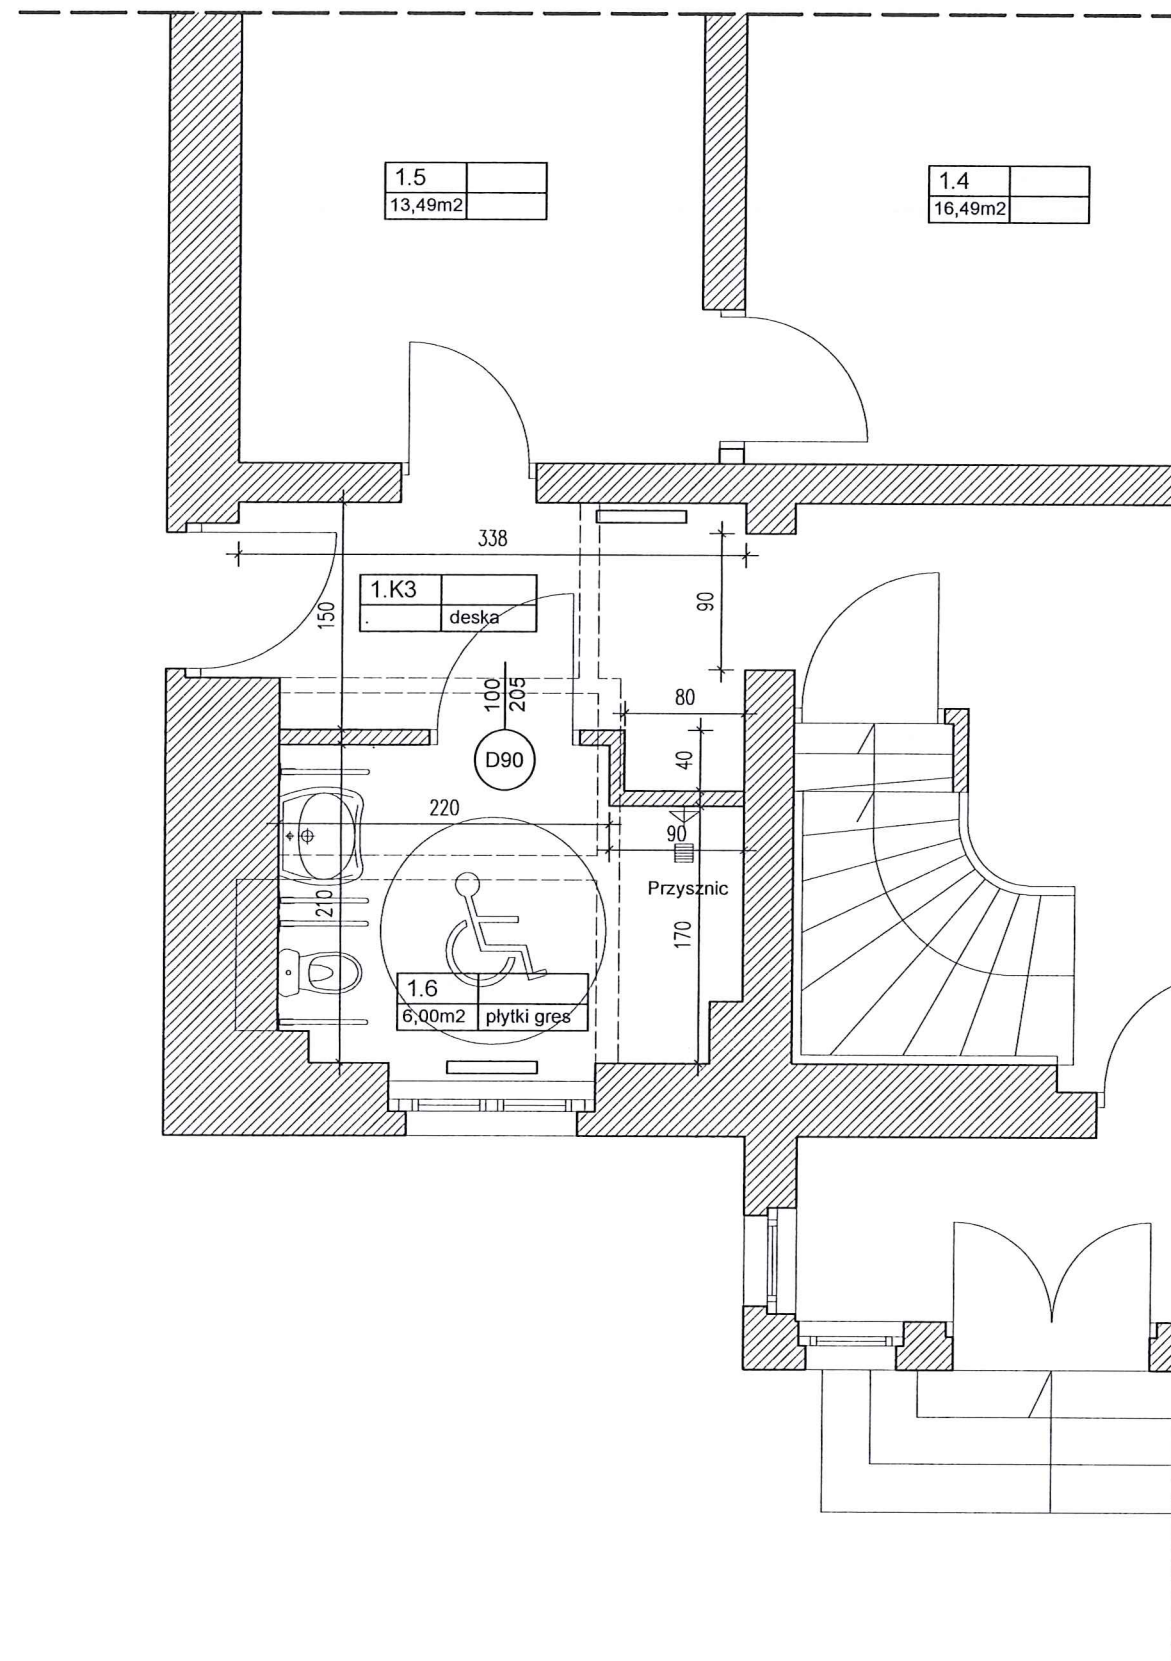

ZAKRES PRAC:

Przebudowa pom. nr 1.K3 i 1.6

rozbiórka istniejących ścianek działowych.
Budowa nowych ścianek działowych gr. 10cm w nowej lokalizacji w systemie płyt GK na bazie profili stalowych.

Pom. nr 1.K3

Wykończenie ścian i sufitów:
Gładź gipsowa, malowanie farbą .
Podłoga:
Deska

Pom. nr 1.S3

Okładziny ścian:
Płytki gres do pełnej wysokości.
Sufit:
Gładź gipsowa, malowanie farbą .
Podłoga:
Płytki gres antypoślizgowe.

OZNACZENIA:

--- Ścianki działowe do rozbiórki

PRZEBUDOWA POMIESZCZEŃ SANITARIATÓW I KOMUNIKACJI DLA OSÓB NIEPEŁNOSPRAWNYCH

PROJEKT TECHNICZNY

RENOWACJA BUDYNKU
PRZY UL. PRZEDZAMCZE 3 W TORUNIU
DZIAŁKI NR 140 /1 W OBRĘBIE 0016

INWESTOR:

GMINA MIASTA TORUŃ DZIAŁAJĄCA PRZES
TORUŃSKĄ AGENDĘ KULTURY TORUN UL. KONOPNICKIEJ

JEDNOSTKA PROJEKTOWA:

PRZEDSIĘBIORSTWO USŁUGOWE WIESŁAW ROSIŃSKI
87-100 TORUŃ, UL. GUSTAWA MORCINKA 1 /18


OPRACOWAŁ:

PROJEKTANT	UPRAWNIENIA NR	PODPIS
dr inż. arch. Marek Kleczkowski	2548/Gd/86	

RYSUNEK NR: 2.1 SKALA: 1:50

RZUT PARTERU WC IND

DATA OPRACOWANIA: SIERPIEN 2024

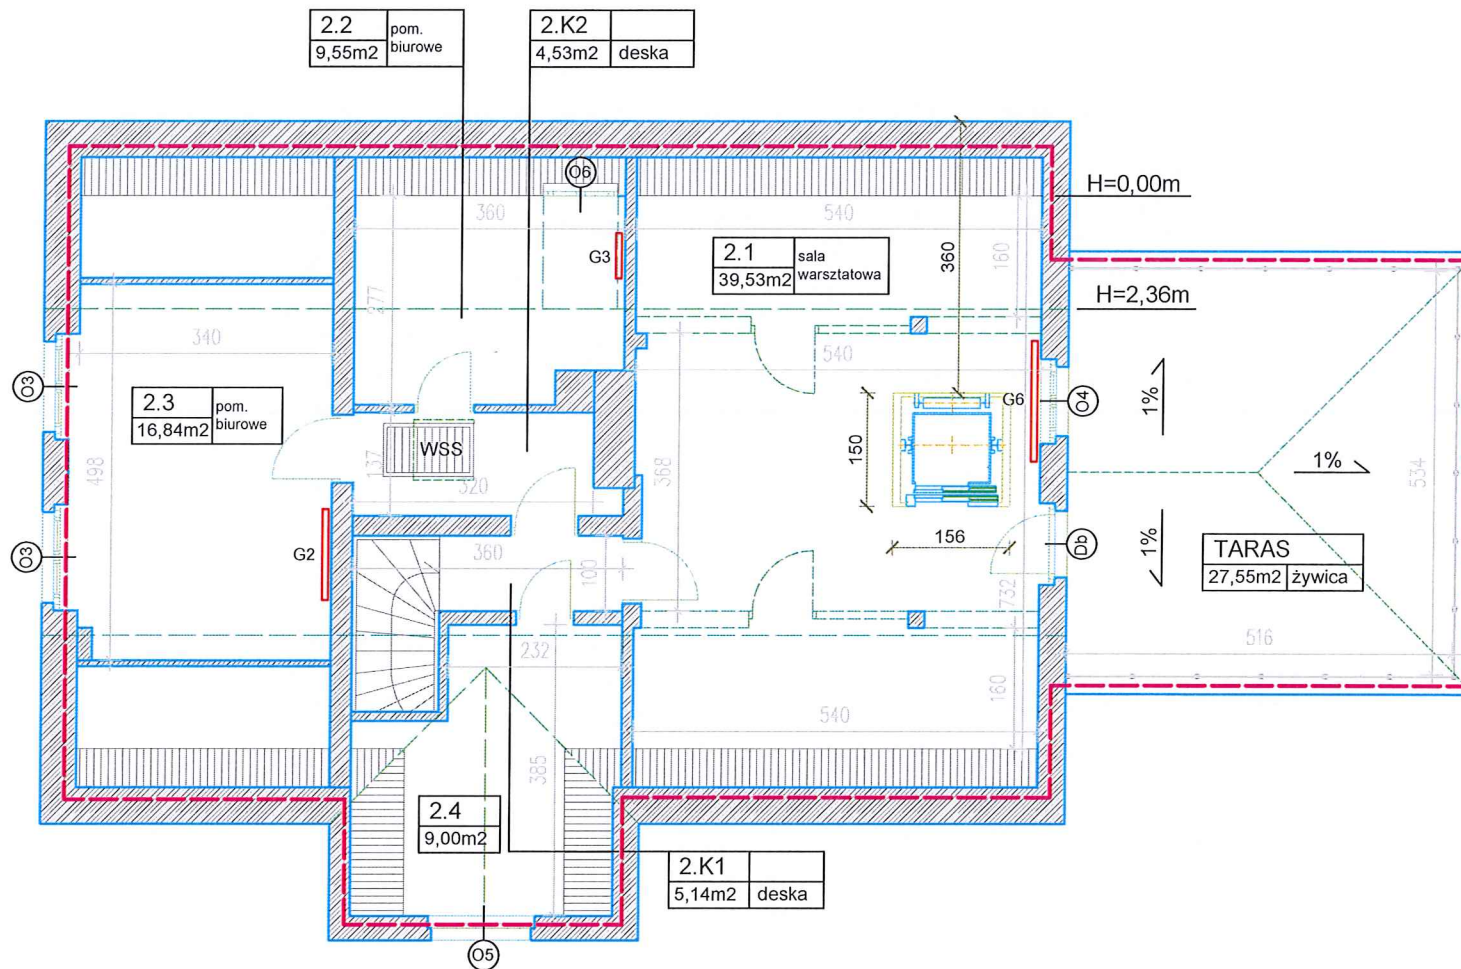

ZAKRES PRAC:

Pom. nr 2.2
Rozbudowa pomieszczenia - rozbiórka ścianek działowych.
Wymiana podłogi na deskę warstwową.
Ocieplenie skosów połaci dachowych i sufitu wełną mineralną w zabudowie systemem płyt GK na bazie profili stalowych.

Pom. nr 2.K2
Montaż w stropie nowego wylazu strychowego schodowego WSS 120x70cm

Taras
Rozbiórka istniejących warstw na stropie oraz balustrady.
Wykonanie nowych warstw tarasowych wg. przekroju.

OZNACZENIA:

Ścianki działowe do rozbiórki

REMONT I PRZEBUDOWA POMIESZCZEŃ

PROJEKT TECHNICZNY

RENOWACJA BUDYNKU
PRZY UL. PRZEDZAMCZE 3 W TORUNIU
DZIAŁKA NR 140 /1 W OBRĘBIE 0016

INWESTOR:

GMINA MIASTA TORUŃ DZIAŁAJĄCA PRZEZ
TORUŃSKĄ AGENDĘ KULTURY, TORUŃ, UL. KONOPNICKIEJ

JEDNOSTKA PROJEKTOWA:

PRZEDSIĘBIORSTWO USŁUGOWE WIESŁAW ROSIŃSKI
87-100 TORUŃ, UL. GUSTAWA MORCINKA 1 /18

OPRACOWAŁ:

PROJEKTANT	UPRAWNIENIA NR	PODPIS
dr inż. arch. Marek Kleczkowski	2548/Gd/86	
mgr inż. Robert Taratuta	WRR-DT/7131/18/2002	

RYSUNEK NR: 3 SKALA: 1:100

RZUT PODDASZA

DATA OPRACOWANIA: SIERPIEŃ 2024


Warstwa wierzchnia z żywicy poliuretanowej
Warstwa doszczelniająca z żywicy poliuretanowej kolor
Warstwa czepna
Warstwa dociskowa gr. 6-10cm wykonana z betonu B20 / W8 / F2
zbrojona zbrojeniem rozproszonym
Warstwa separacyjna - mata szklana
Warstwa izolacyjna - folia dachowa PCV
Warstwa izolacyjna z papy paroizolacyjnej zgrzewalnej
Warstwa izolacji bitumiczno polimerowej

Blacha tytanowo cynkowa

Izoklin z wełny mineralnej

Blacha tytanowo cynkowa

Zbrojenie z siatki wtopione
w warstwę bitumiczno polimerową

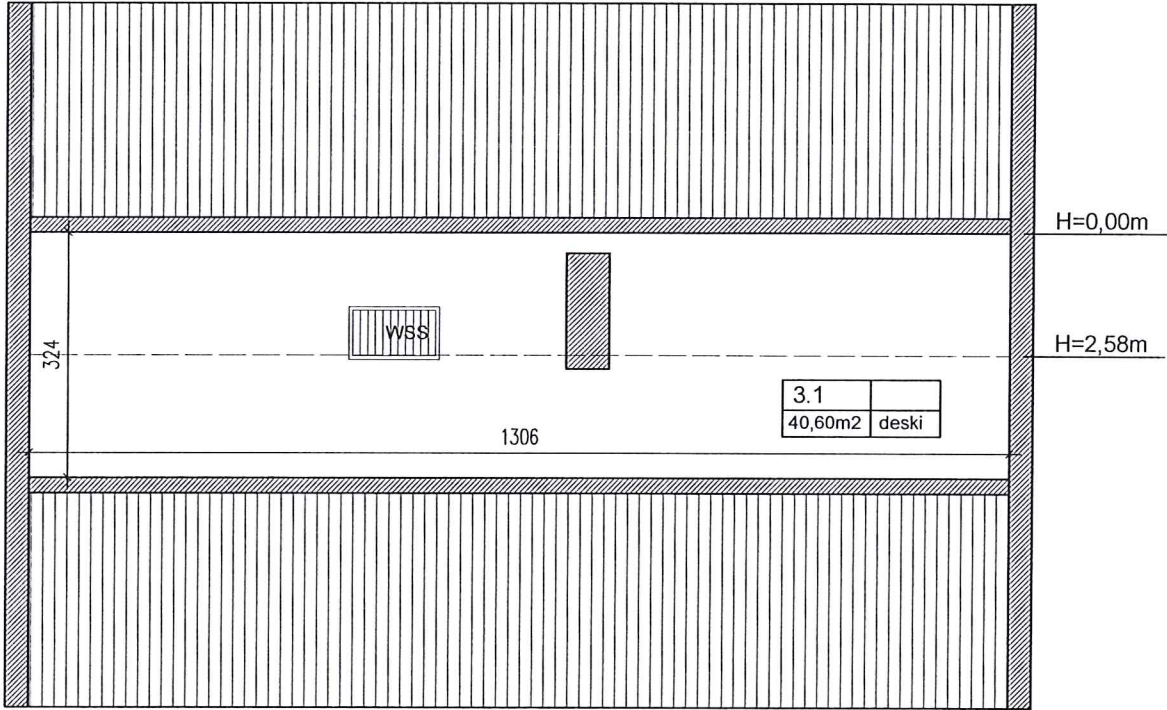

ZAKRES PRAC:

Pom. nr 3.1
Budowa wylazu strychowego schodowego
WSS 120x70cm.
Ocieplenie skosów wełną mineralną w zabudowie
systemem płyt GK na bazie profili stalowych.
Wymiana podłogi na deski gr. 25mm na legarach.

ZMIANA SPOSOBU
UŻYTKOWANIA POMIESZCZENIA
STRYCHOWEGO NA MAGAZYN

PROJEKT TECHNICZNY
RENOWACJA BUDYNKU
PRZY UL. PRZEDZAMCZE 3 W TORUNIU
DZIAŁKI NR 140 /1 W OBRĘBIE 0016

INWESTOR:		
GMINA MIASTA TORUŃ DZIAŁAJĄCA PRZEZ TORUŃSKĄ AGENDĘ KULTURY TORUŃ UL. KONOPNICKIEJ		
JEDNOSTKA PROJEKTOWA:		
PRZEDSIĘBIORSTWO USŁUGOWE WIESŁAW ROSIŃSKI 87-100 TORUŃ, UL. GUSTAWA MORCINKA 1 /18		
OPRACOWAŁ:		
PROJEKTANT	UPRAWNIENIA NR	PODPIS
dr inż. arch. Marek Kleczkowski	2548/Gd/86	

RYSUNEK NR: 4 SKALA: 1:100

RZUT STRYCHU

DATA OPRACOWANIA: SIERPIEN 2024