



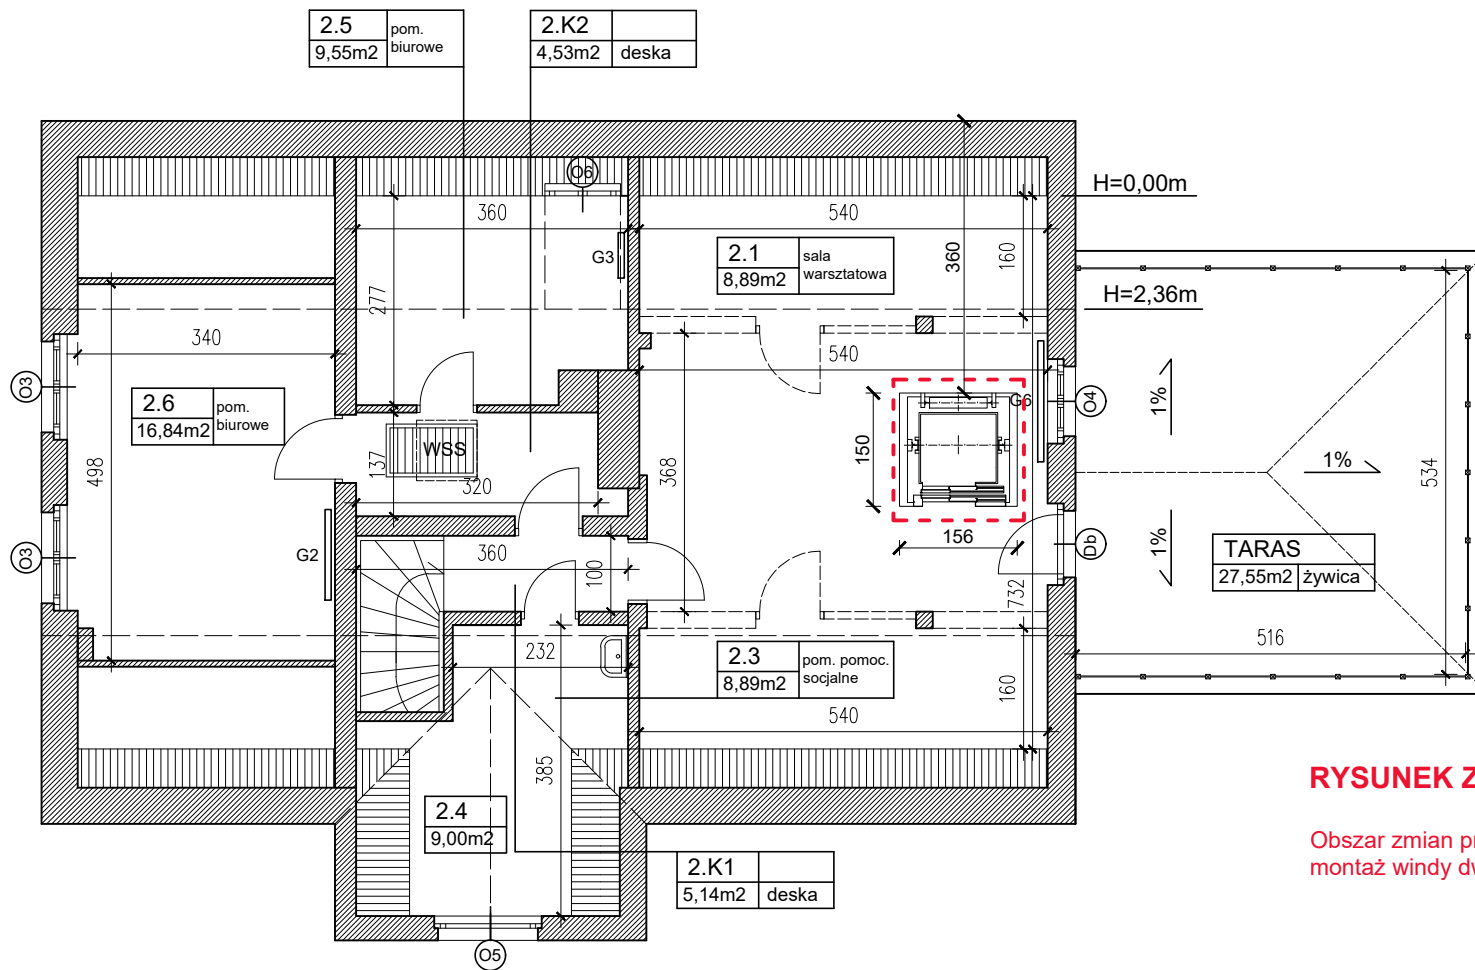

### RYSUNEK ZAMIENNY

Obszar zmian projektu  
montaż windy dwuprzystankowej

Warstwa wierzchnia z żywicy poliuretanowej  
Warstwa doszczelniająca z żywicy poliuretanowej kolor  
Warstwa czepna  
Warstwa dociskowa gr. 6-10cm wykonana z betonu B20 / W8 / F2  
zbrojona zbrojeniem rozproszonym  
Warstwa separacyjna - mata szklana  
Warstwa izolacyjna - folia dachowa PCV  
Warstwa izolacyjna z papy paroizolacyjnej zgrzewalnej  
Warstwa izolacji bitumiczno polimerowej

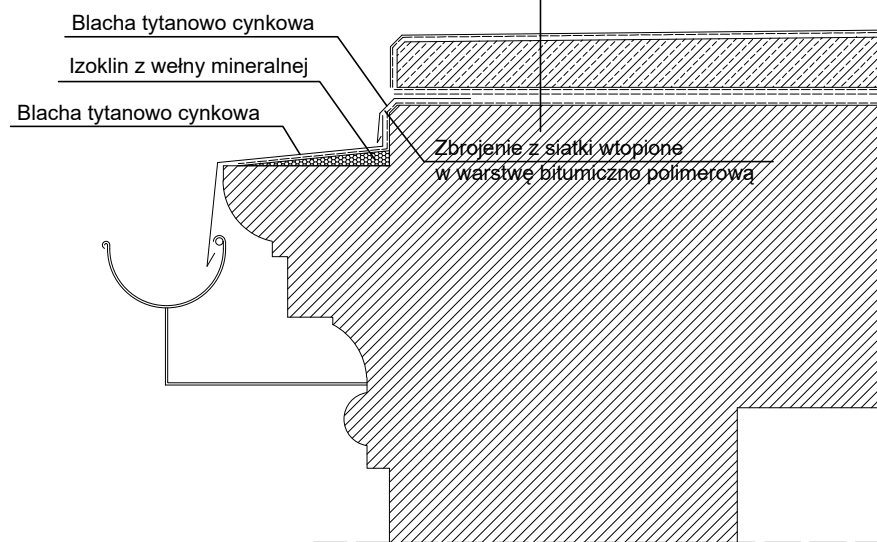

### OPIS GRZEJNIKÓW:

G2 - grzejnik dwupłyty K21 600x1200  
G3 - grzejnik dwupłyty K21 600x600  
G6 - grzejnik dwupłyty K21 600x1600

### ZAKRES PRAC:

#### Pom. nr 2.2

Rozbudowa pomieszczenia - rozbiorka ścianek działowych do pom. nr 2.1 i 2.3.  
Wymiana podłogi na deskę barlinecką.  
Ocieplenie skosów połaci dachowych i sufitu  
wełną mineralną w zabudowie systemem płyt GK  
na bazie profili stalowych.

#### Pom. nr 2.K2

Montaż w stropie nowego wylazu strychowego  
schodowego WSS 120x70cm

#### Pom. nr 2.4

Montaż umywalki

#### Okna

Wymiana okien pojedynczych "O3" i "O4" na okna  
skrzynkowe - wg projektu konserwatorskiego

#### Drzwi

Wymiana drzwi tarasowych "Db" na drzwi podwójne.

#### Taras

Rozbiórka istniejących warstw na stropie  
oraz balustardy.  
Wykonanie nowych warstw tarasowych wg. przekroju.  
Montaż nowej balustrady - słupki i poręcze z profili  
stalowych nierdzewnych, wypełnienie szkło bezpieczne.

### OZNACZENIA:

----- Ścianki działowe do rozbiorki

## REMONT I PRZEBUDOWA POMIESZCZEŃ

### PROJEKT TECHNICZNY

RENOWACJA BUDYNKU "GENERAŁÓWKI"  
PRZY UL. PRZEDZAMCZE 3 W TORUNIU  
TEREN DZIAŁKI NR 140 /1 W OBRĘBIE 0016

#### INWESTOR:

GMINA MIASTA TORUŃ DZIAŁAJĄCA PRZES  
TORUŃSKĄ AGENDĘ KULTURY, TORUŃ, UL. KONOPNICKIEJ

#### JEDNOSTKA PROJEKTOWA:

PRZEDSIĘBIORSTWO USŁUGOWE WIESŁAW ROSIŃSKI  
87-100 TORUŃ, UL. GUSTAWA MORCINKA 1 /18

#### OPRACOWAŁ:

| PROJEKTANT                         | UPRAWNIENIA NR | PODPIS |
|------------------------------------|----------------|--------|
| dr inż. arch.<br>Marek Kleczkowski | 2548/Gd/86     |        |
| inż.<br>Jerzy Jabłoński            | 112/93/OL      |        |

RYSUNEK NR: 4

SKALA: 1:100

### RZUT PIĘTRA

DATA OPRACOWANIA: MAJ 2024