


Winda z obniżonym podszybem i obniżonym nadszybem
dwuprzystankowa przystosowana dla wózków inwalidzkich
kabina o wym 110x140 xm

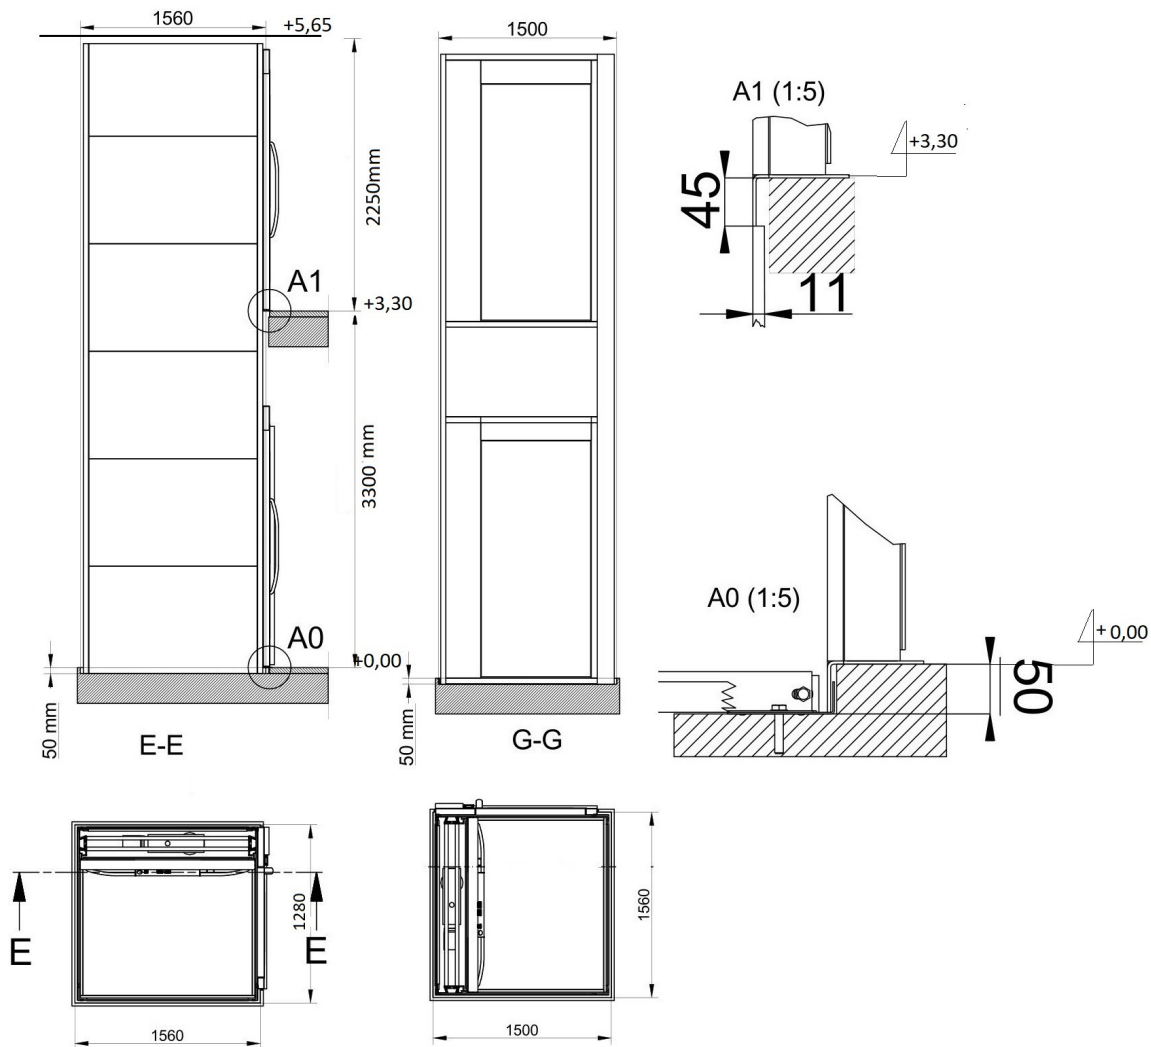

REMONT POMIESZCZEŃ
Z PRZEBUDOWĄ SANITARIATÓW
DLA OSÓB NIEPEŁNOSPRAWNYCH

PROJEKT TECHNICZNY

RENOWACJA BUDYNKU "GENERAŁÓWKI"
PRZY UL. PRZEDZAMCZE 3 W TORUNIU
TEREN DZIAŁKI NR 140 /1 W OBRĘBIE 0016

INWESTOR:

CENTRUM KULTURY ZAMEK KRZYŻACKI W TORUNIU
87-100 TORUŃ, UL. PRZEDZAMCZE 3

JEDNOSTKA PROJEKTOWA:

PRZEDSIĘBIORSTWO USŁUGOWE WIESŁAW ROSIŃSKI
87-100 TORUŃ, UL. GUSTAWA MORCINKA 1 /18

OPRACOWAŁ:

PROJEKTANT	UPRAWNIENIA NR	PODPIS
dr inż. arch. Marek Kleczkowski	2548/Gd/86	
inż. Jerzy Jabłoński	112/93/OL	

RYSUNEK NR: 2 -1

SKALA: 1:100

WINDA OSOBOWA

DATA OPRACOWANIA: maj 2024