


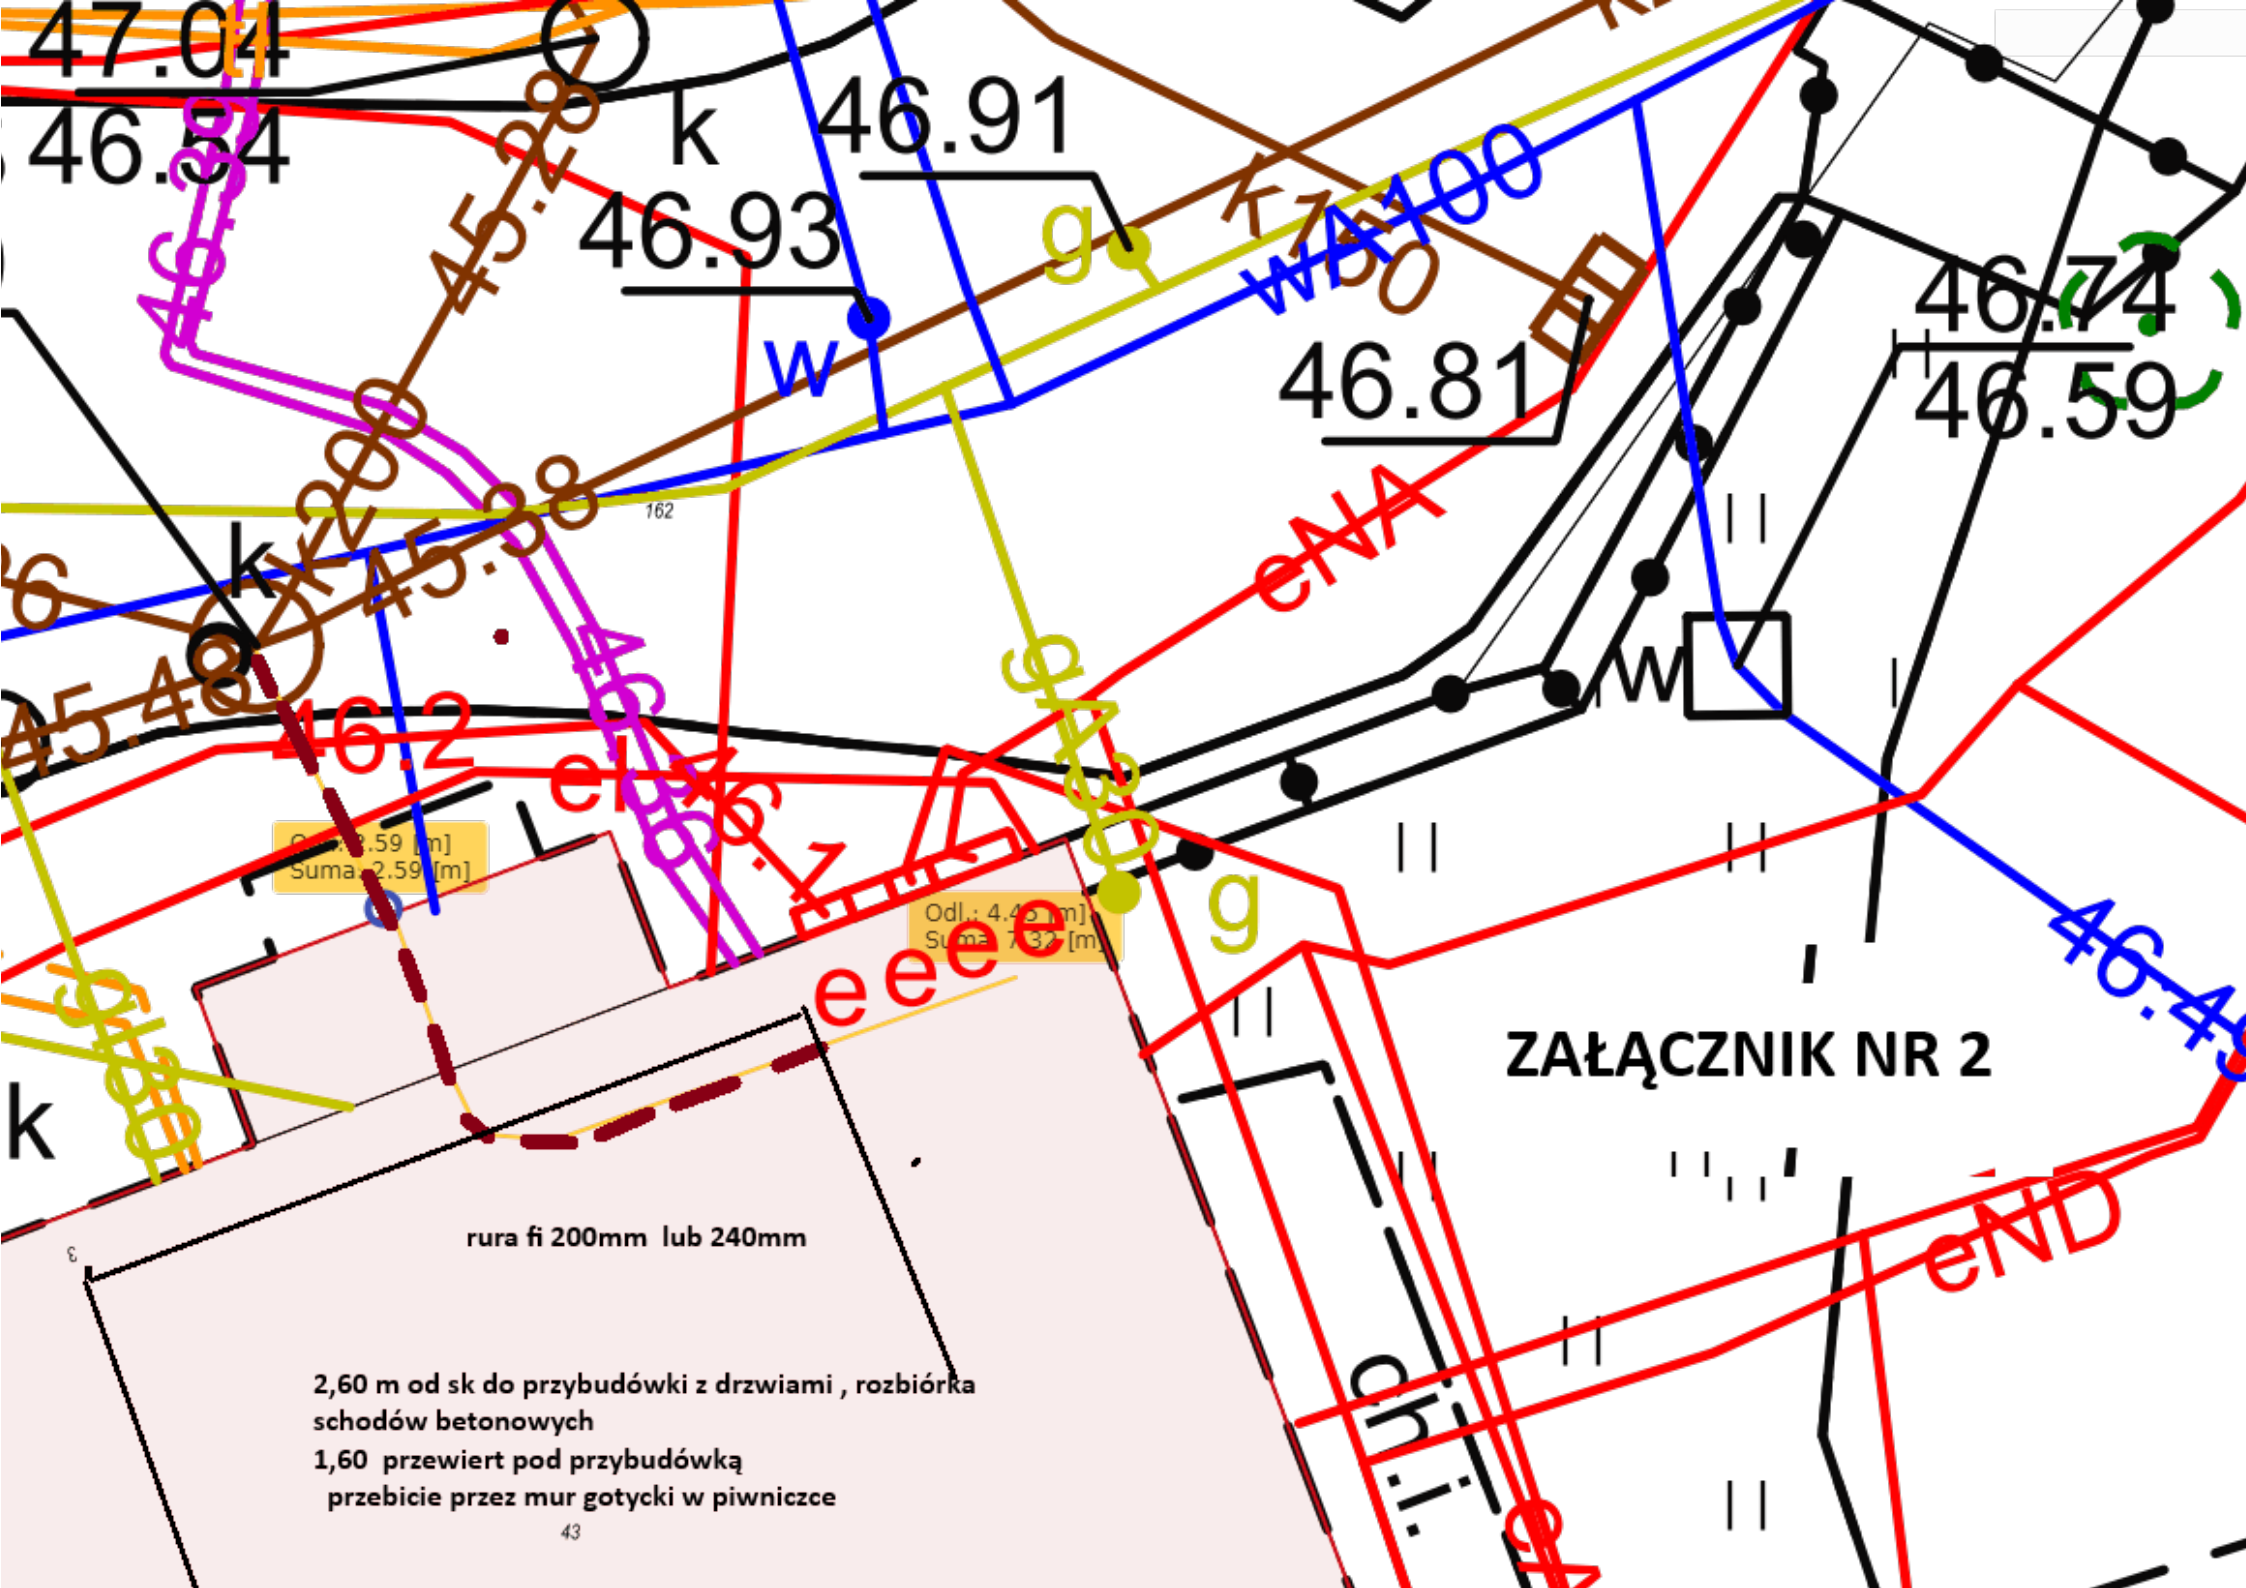

Gł.: 3.59 [m]
Suma: 2.59 [m]

Odl.: 4.42 [m]
Suma: 7.37 [m]

ZAŁĄCZNIK NR 2

rura fi 200mm lub 240mm

2,60 m od sk do przybudówki z drzwiami , rozbiórka
schodów betonowych
1,60 przewiert pod przybudówką
przebiecie przez mur gotycki w piwnicze